

EJE DESLINDE PONIENTE  
DIST A - B = 46,00 m.

EJE DESLINDE ORIENTE  
DIST C - D = 16,53 m.

EJE DESLINDE NORTE  
DIST D - E = 10,13 m.

EJE DESLINDE ORIENTE  
DIST E - F = 30,29 m.

A

D

F

R0

R3

R2

R7

R1

1147

920

1831

1065

1555


1648

LINEA OFICIAL Y DE EDIFICACION  
DIST F - A = 66,76 m.

# PLANTA 24° PISO

1:150

EJE CALLE GENERAL SAAVEDRA

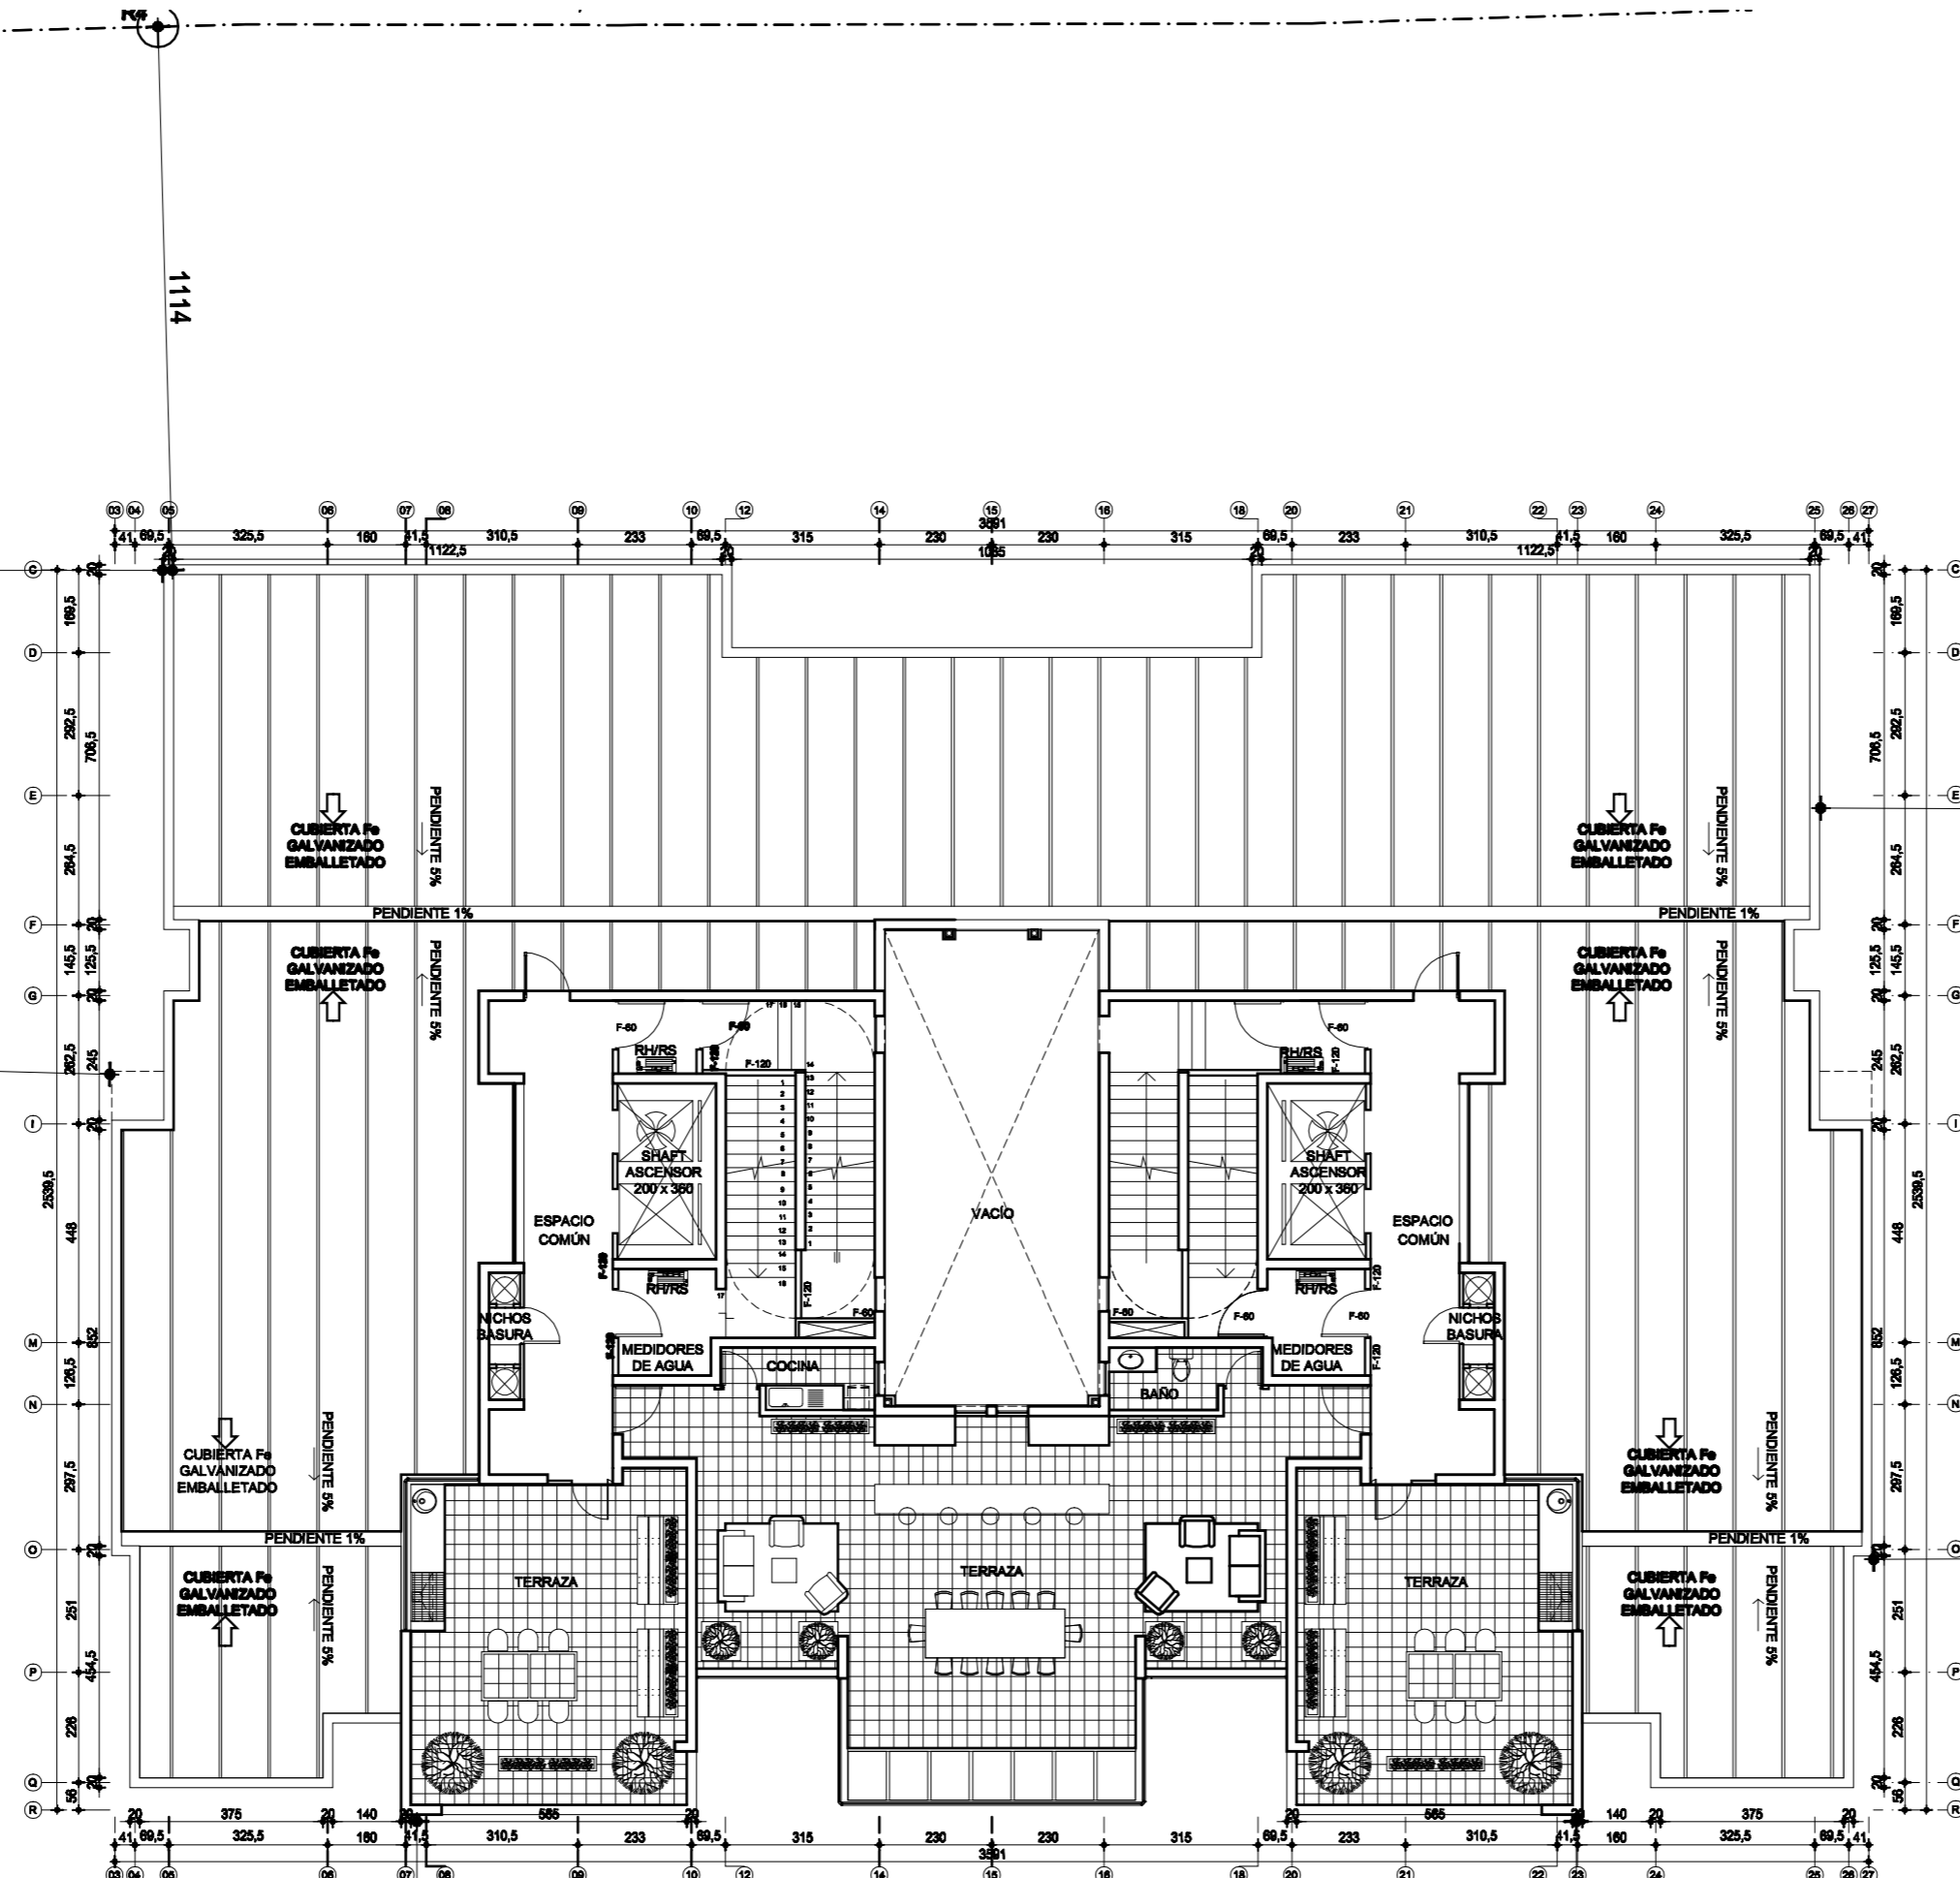

OBRA:	
EDIFICIO ACTIVA GENERAL SAAVEDRA	
PROPIETARIO : INMOBILIARIA PLAZA CHACABUDO S.A. RUT. 76.630.340-9	COMUNA: INDEPENDENCIA
DIRECCION : GENERAL SAAVEDRA 1226 A 1273	PROYECTO: 20170000000000000000
CONTENIDO : PLANTA 24° PISO	ESCALA : TROPICAL
REC · ARQUITECTOS	RODRIGUEZ · GONZALEZ · CHAVEZ ARQUITECTOS
M. Sánchez Paredón 881, Las Condes, Santiago de Chile - Teléfono 264 4104 - 2339988 Fax 23394118 - <a href="mailto:ms.arquitectos@gmail.com">ms.arquitectos@gmail.com</a>	

