


ELEVACION ORIENTE
ESCALA 1:200

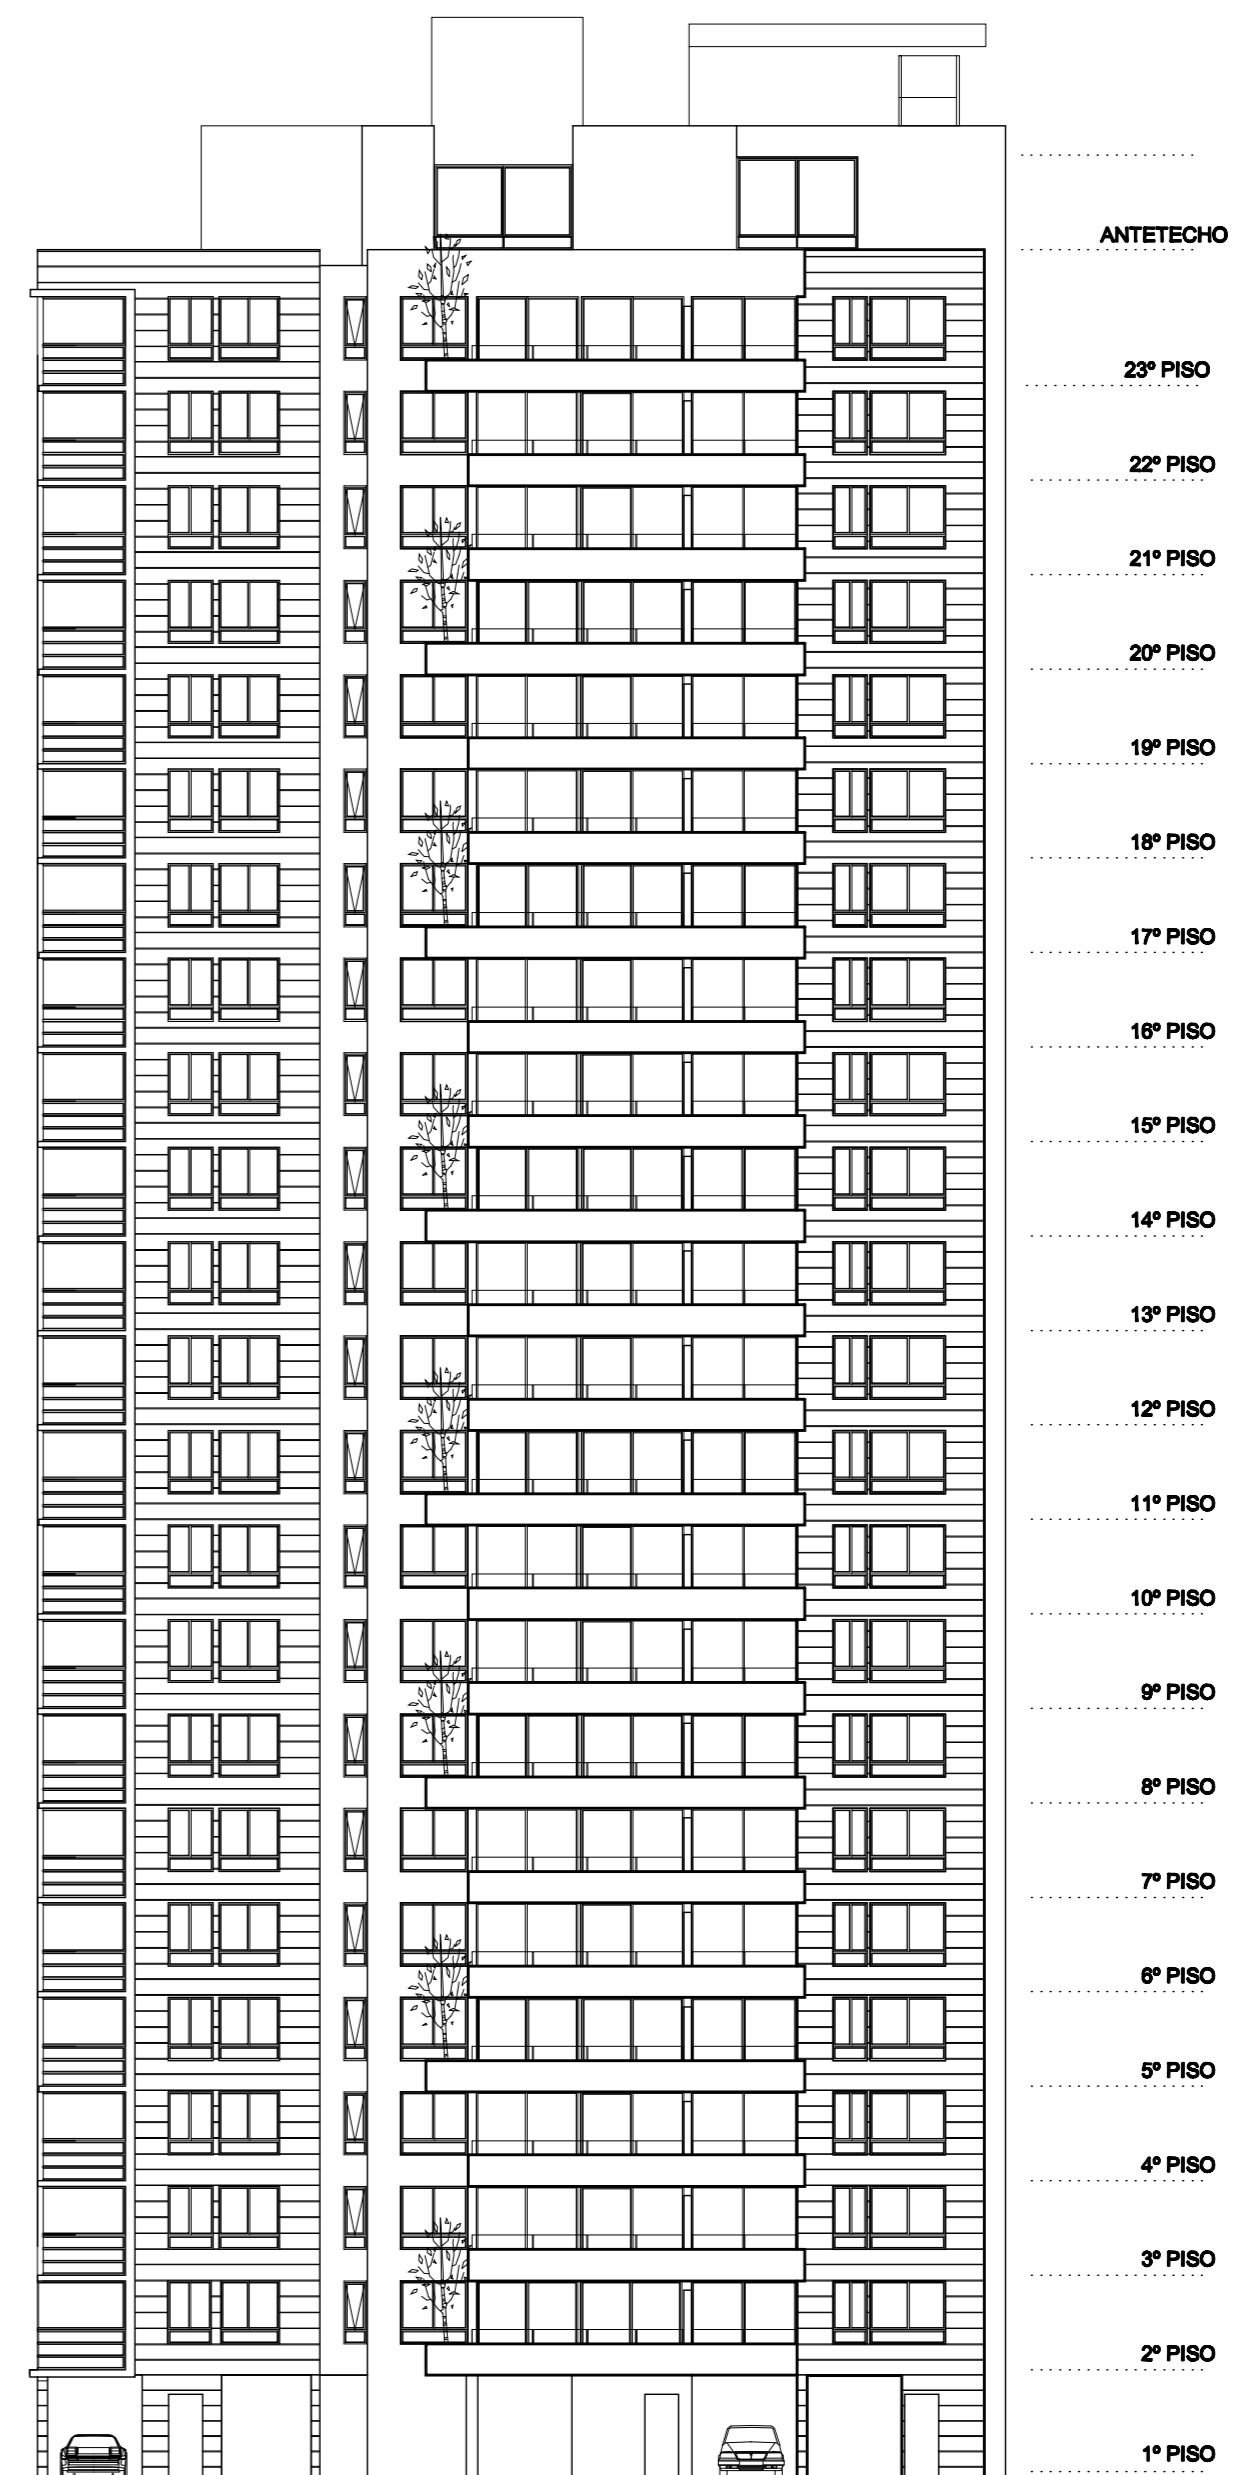

ELEVACION PONIENTE
ESCALA 1:200

OBRA:		EDIFICIO ACTIVA GENERAL SAAVEDRA	
PROPIETARIO :	INMOBILIARIA PLAZA CHACABUDO S.A. RUT. 76.883.340-9	COMUNA:	INDEPENDENCIA
DIRECCION :	GENERAL SAAVEDRA 1226 A 1273	PROYECTO:	EDIFICIO ACTIVA GENERAL SAAVEDRA
CONTENIDO :	ELEVACION ORIENTE - PONIENTE	ESCALA:	ARQUITECTONICA
REC - ARQUITECTOS	RODRIGUEZ - BERNALDEZ - CANALES	ARQUITECTOS	
El Salvador Paredón 880, Las Condes, Santiago de Chile - Teléfono 284 4084 - 2888888 Fax 28884118 - rec.architectos@gmail.com		V12	