


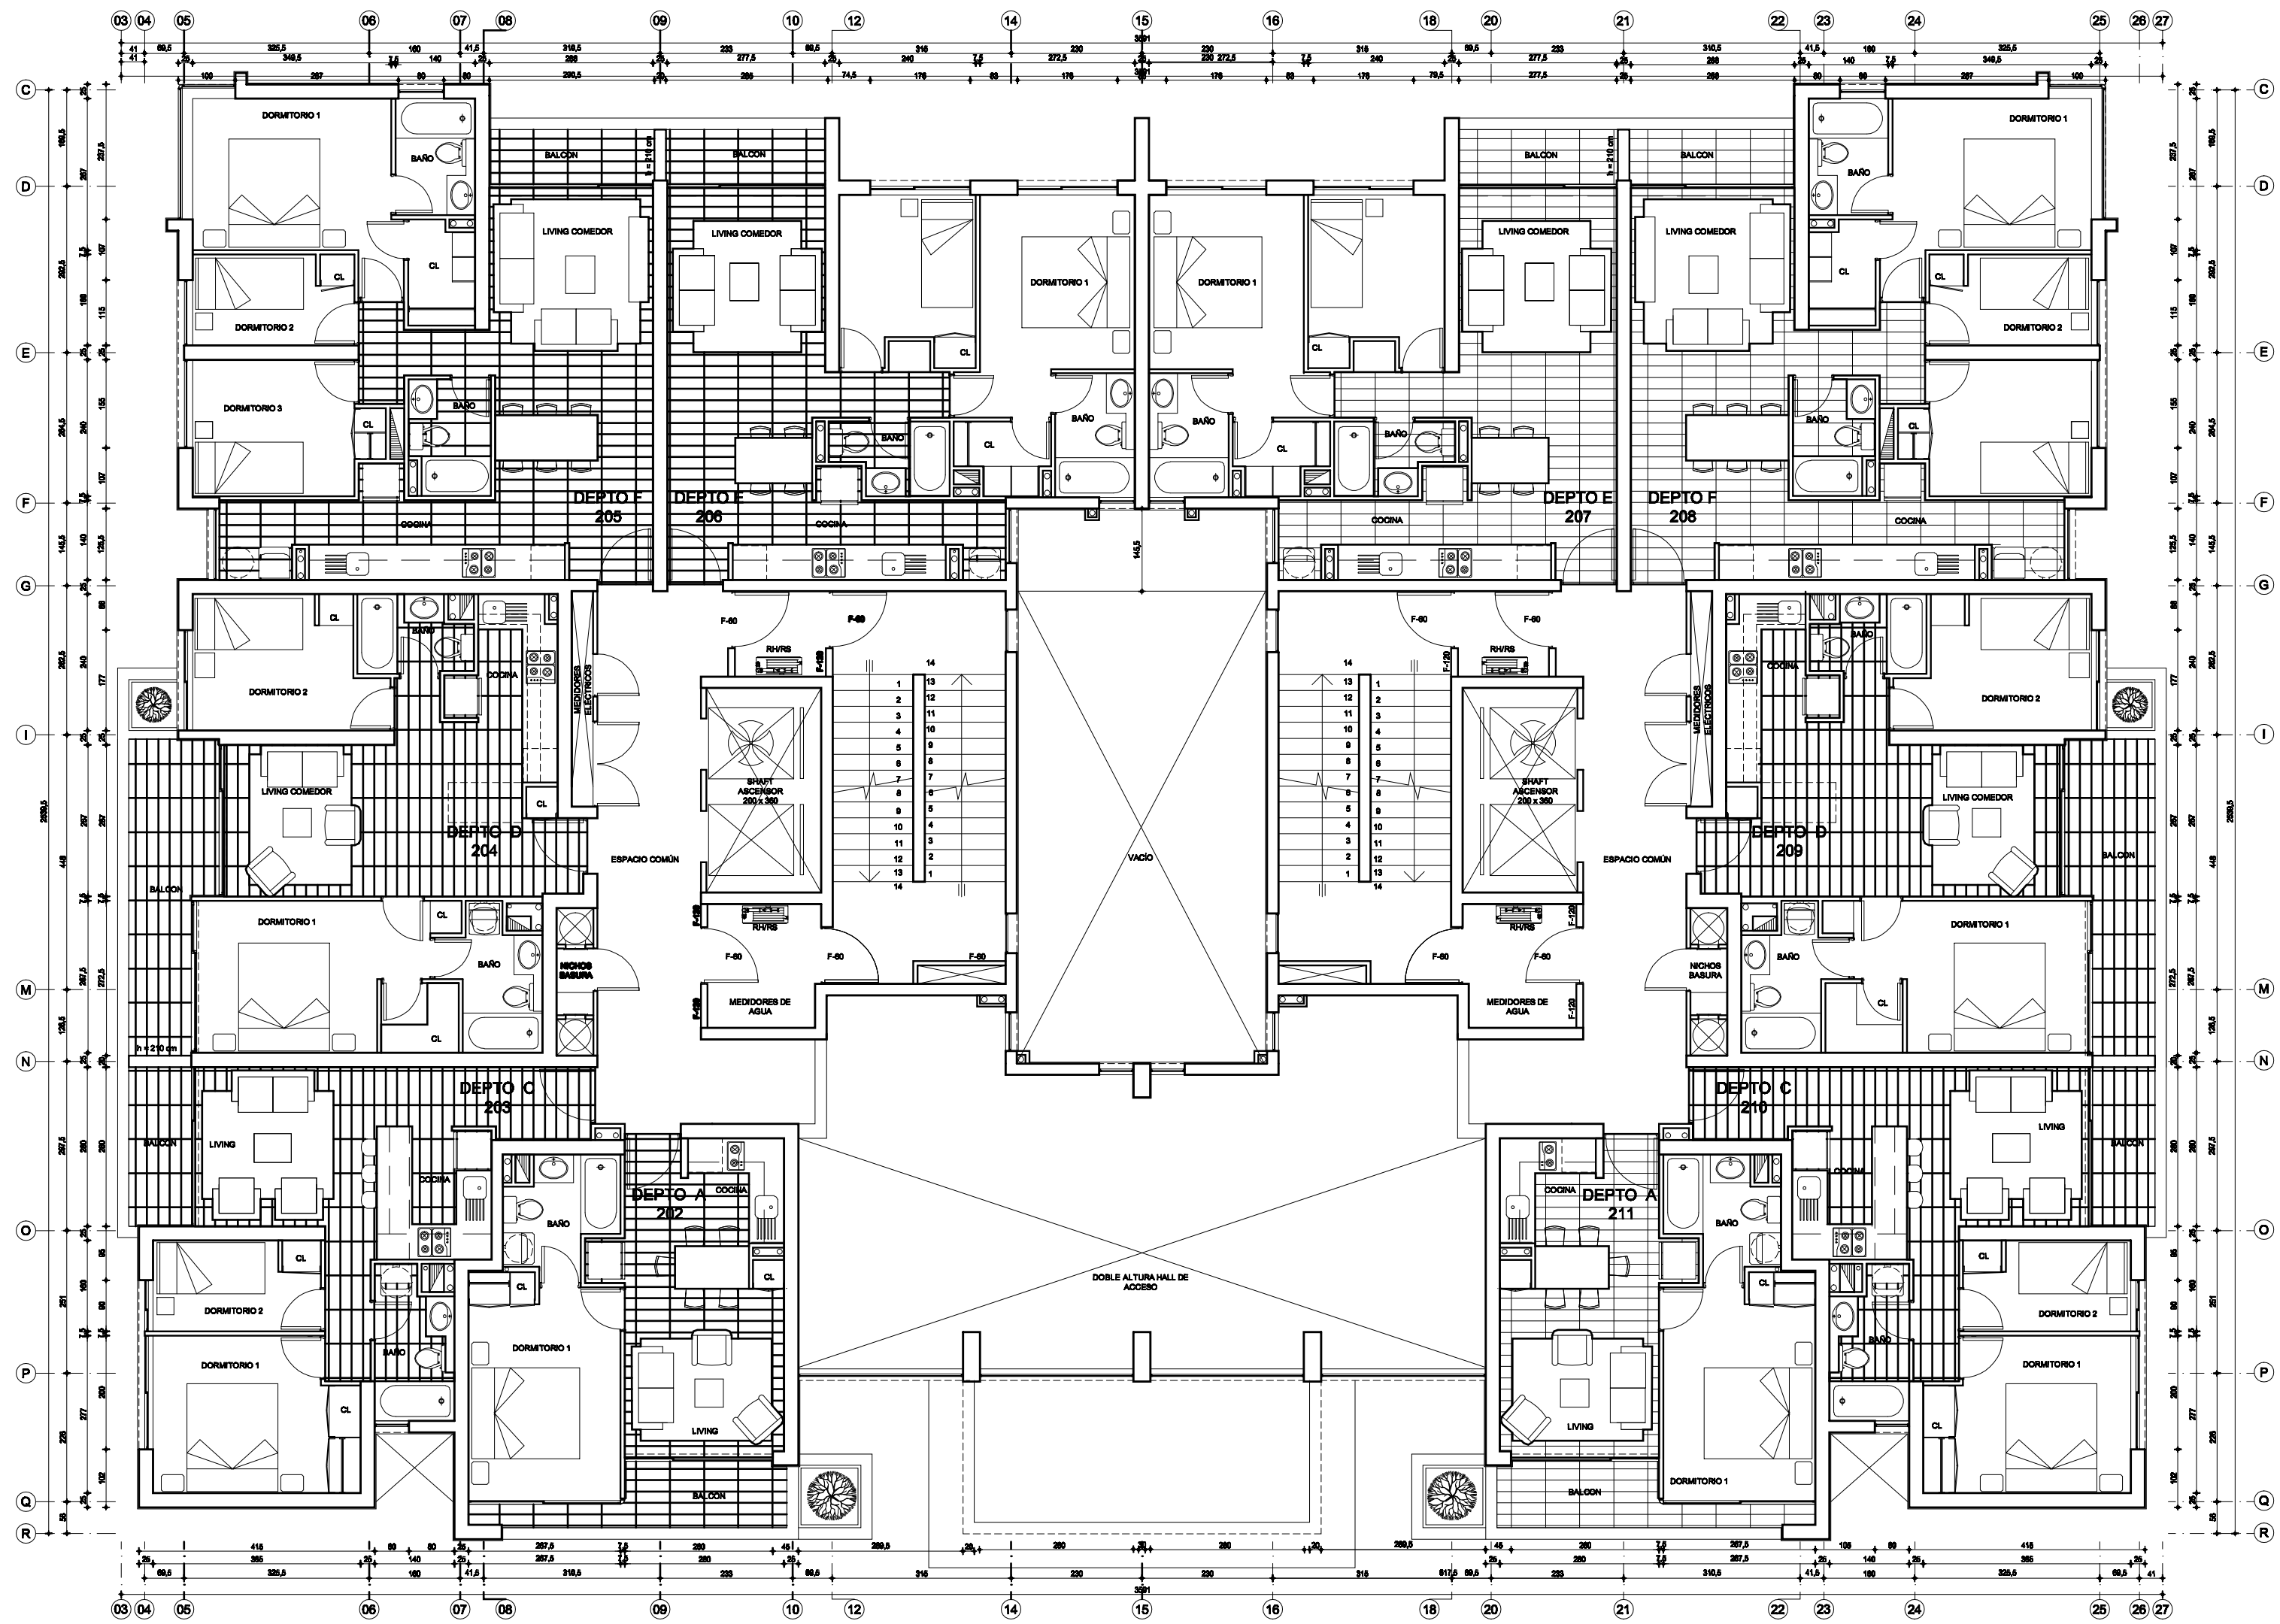

PLANTA SEGUNDO PISO
1:100

OBRA:	
EDIFICIO ACTIVA GENERAL SAAVEDRA	
PROPIETARIO : INMOBILIARIA PLAZA CHACABUO S.A. RUT. 76.630.340-9	COMUNA: INDEPENDENCIA
DIRECCION : GENERAL SAAVEDRA 1226 A 1273	PROYECTO: SUPLENIMIENTO 016
CONTENIDO : PLANTA SEGUNDO PISO	ESCALA : INDICADA
REC - ARQUITECTOS	RODRIGUEZ - ZERVALDEZ - CHALES ARQUITECTOS
M. Sánchez Portillo 880, Las Condes, Santiago de Chile - Teléfono 254 4084 - 2338888 Fax 2338418 - msaarquitectos@gmail.com	

V02