



RECINTO PISCINA
 PISCINA ADULTOS , PISCINA NIÑOS
 ESPACIO EXTERIOR CON PAVIMENTO DE BALDOSAS, CUENTA CON PISCINA DE ADULTOS Y DE NIÑOS Y ESPACIO DE ASOLEAMIENTO

LAVANDERIA
 LAVANDERIA EQUIPADA CONSECIONADA A OPERADOR EXTERNO CON PAVIMENTO DE CERAMICA Y SALA DE ESPERA AMOBLADA

SALA MULTIUSO
 SALA AMOBLADA CON MESAS, SILLAS Y SILLONES. COCINA EQUIPADA, PAVIMENTO PORCELANATO

HALL DE ACCESO
 ESPACIO DOBLE ALTURA CON MESON DE RECEPCION PARA CONSERJE, PAVIMENTO DE PORCELANATO

SALA GIMNASIO
 ESPACION CON MAQUINAS DE EJERCICIOS, PAVIMENTO DE PISO VINILICO

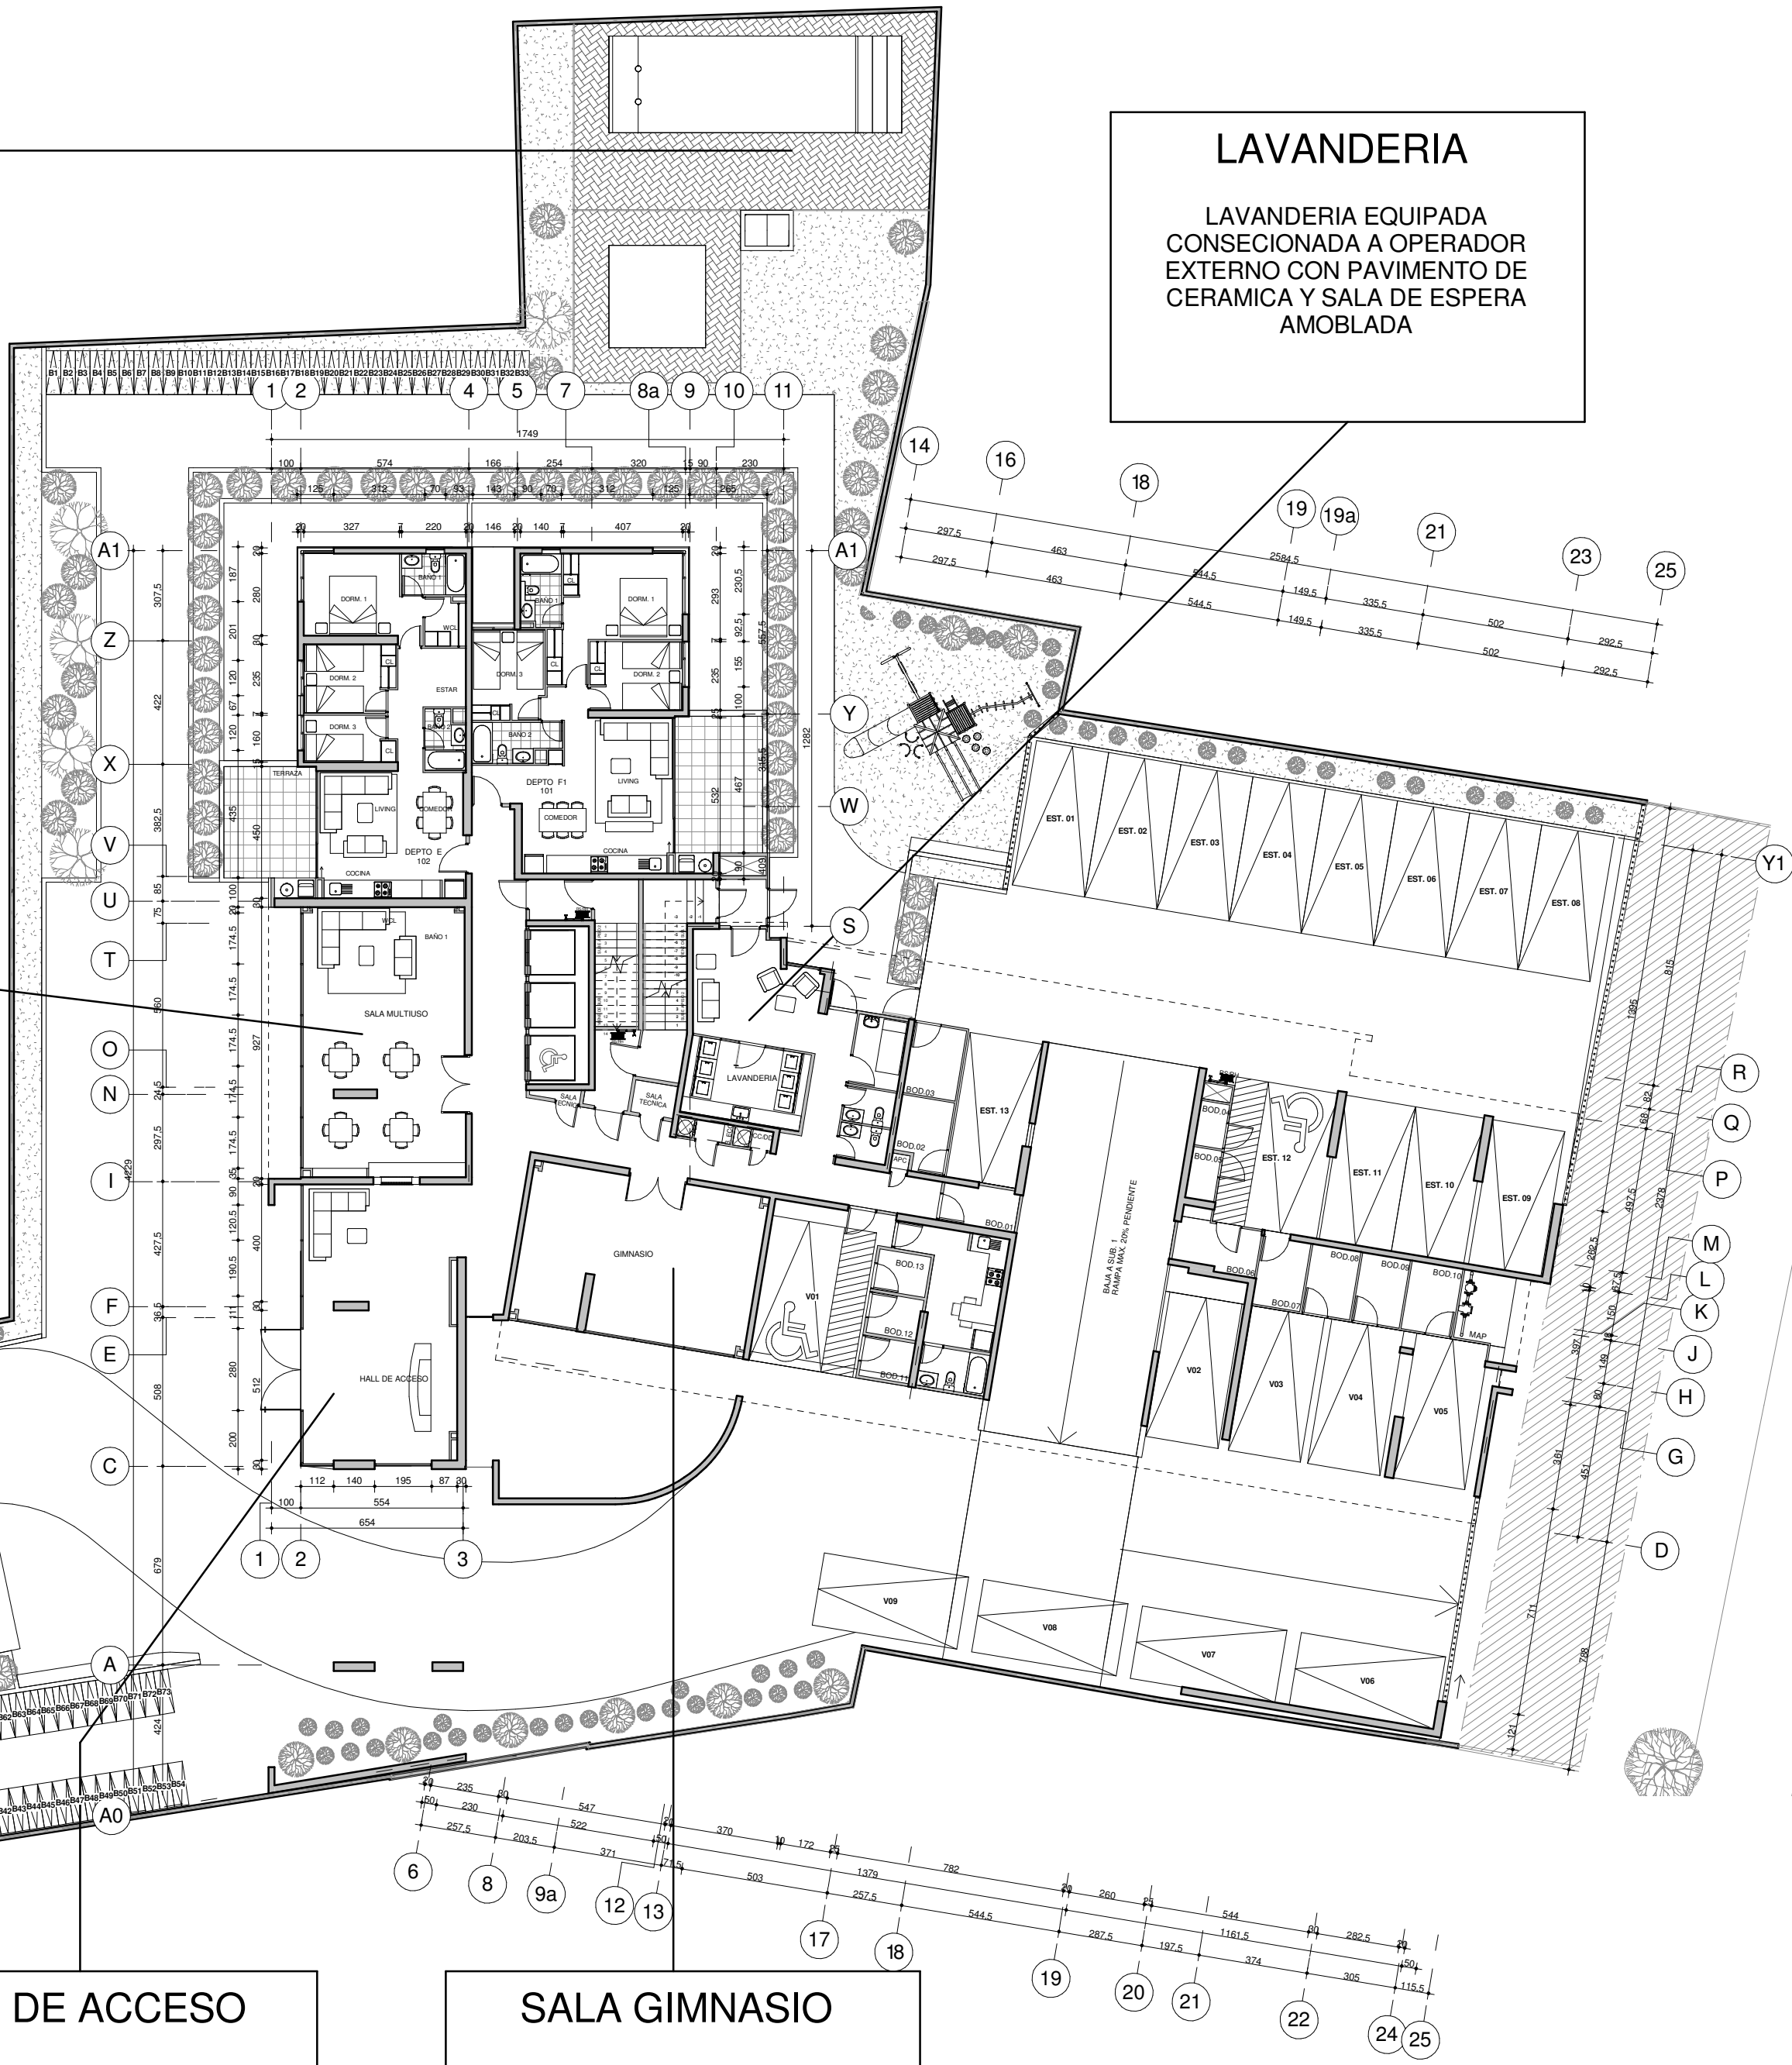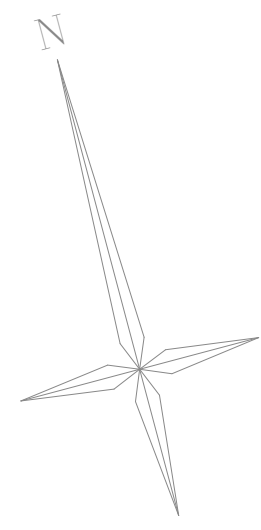

Planta General Piso 1

FELIPE ERRÁZURIZ D.
 ARQUITECTO

INMOBILIARIA ACTIVA BUSTOS S.A.
 NOMBRE REPRESENTANTE LEGAL
 REPRESENTANTE LEGAL

11/08/2017	O B R A :			
	EDIFICIO ACTIVA ENTRE CERROS			
	PROPIETARIO : INMOBILIARIA ACTIVA BUSTOS S.A. RUT: 78.701.950-1	COMUNA :	Recoleta	
	DIRECCION : Recoleta 1257,1259 - El Salto Chico 1258,1264,1268	FECHA :	AGOSTO 2017	
REV. 00	CONTENIDO : PLANTA PISO 1	ESCALA :		LAMINA Nº V03
REC · ARQUITECTOS		RODRIGUEZ - ERRAZURIZ - CANALES ARQUITECTOS		
Alonso de Córdova 2860, of. 301, Vitacura, Santiago de Chile - Teléfono 23 224 2936 - 23 224 2779 - www.recarquitectos.cl				